

CATALOGO DE ESTABLECIMIENTOS COMERCIALES


Nombre: LOS GABRIELES TABERNA
Dirección Principal: CALLE ECHEGARAY 17
Otras Direcciones: CON VUELTA A LA CALLE MANUEL FERNÁNDEZ Y GONZÁLEZ 11

Nº de Catálogo: 03970
Nº de Local: 01
Nº de Manzana: 01.03-014

Tipo: Influencia Regionalista
Fecha: 1907
Autores:

001028

Plano de Situación (Escala 1:2000):

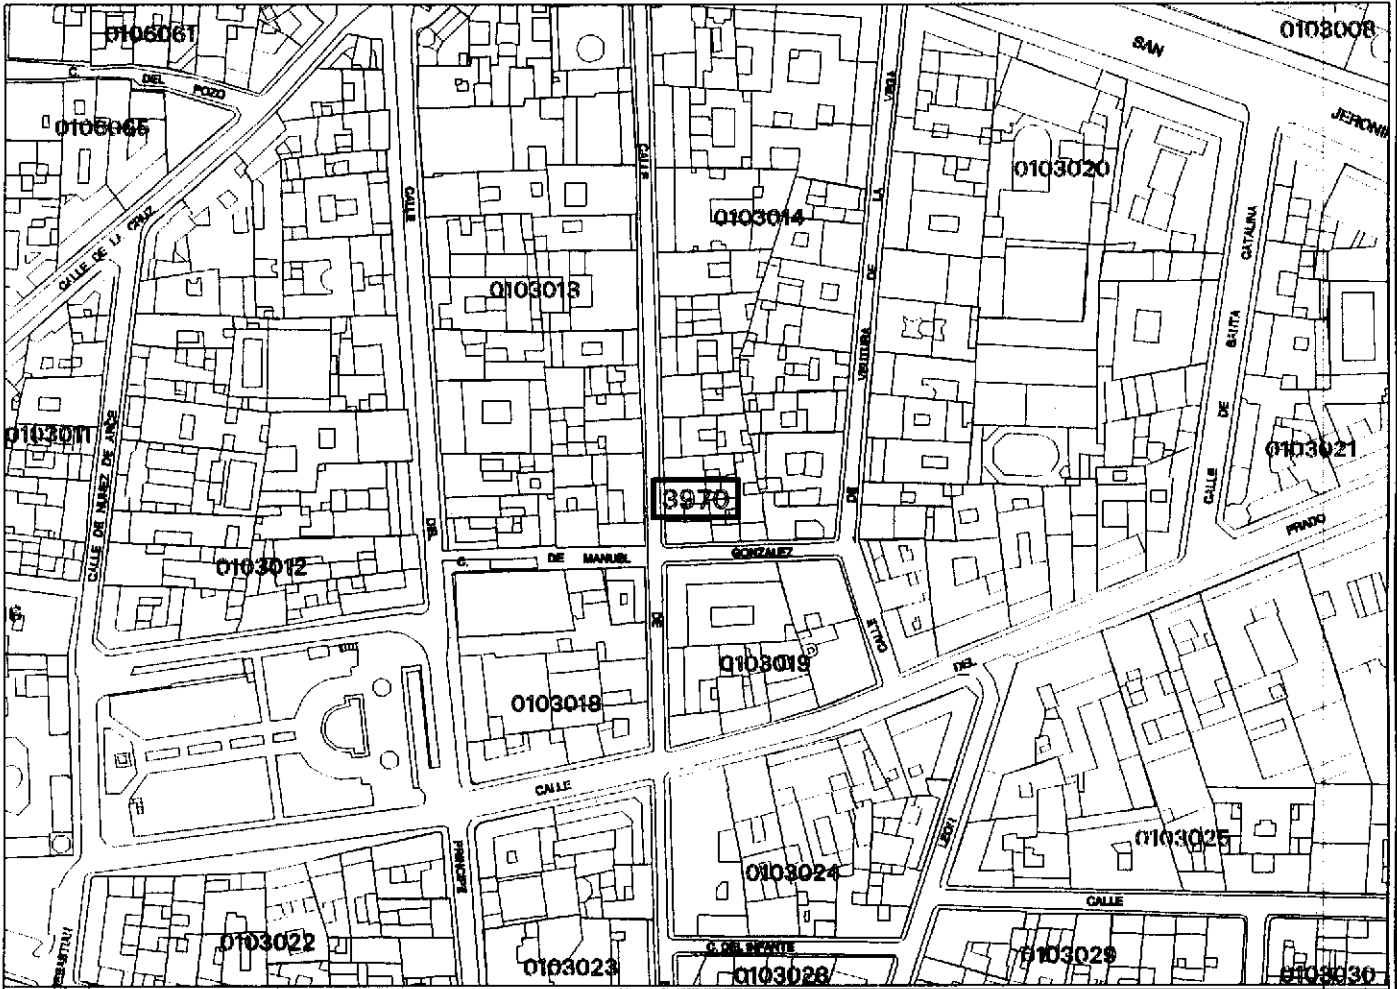

Hoja Plan General (Escala 1:2000): 073/3

Hoja-Cuarto Plano Parcelario (Escala 1:500): 77-C

Calificación: NIVEL I **Protección Exterior:** AMBIENTAL

Protección Interior: INTEGRAL

Protecciones en otros Catálogos:

- Edificios Protegidos:** PARCIAL
- Elementos Urbanos Singulares:** SIN CATALOGAR
- Parques Históricas y Jardines de Interés:** SIN CATALOGAR

Observaciones: DOCUMENTACION A QUE SE REFIERE EL ACUERDO DEL CONSEJO DE GOBIERNO DE FECHA 17.04.97.- MADRID, 18 de abril de 1.997 EL SECRETARIO GENERAL TECNICO

LA JEFA DE LA SECCION DE REGIMEN INTERIOR (P.D.F. resolución de 15.04.97)

Superficies Protegidas :

Elementos Protegidos :

- ESPACIO PUBLICO
- SOTANO
- ESCALERA

- paramentos verticales,techos,carpinterías,mobiliario
- paramentos verticales,techos,mobiliario
- todos



Este documento fue aprobado provisionalmente por el Pleno de la COMISIÓN GENERAL DE URBANISMO, TRANSPORTES Y TRÁNSITO del Ayuntamiento en sesión de 17 de diciembre de 1996
 Madrid, 18 de diciembre de 1996
 El Secretario General


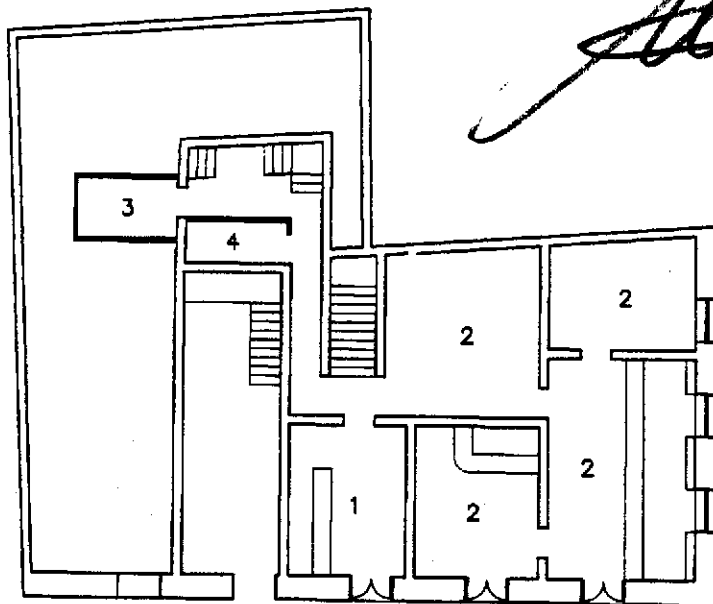
0 ABR. 1997
 DOCUMENTO INFORMADO

Fdo.: Paulino Martín Hernández

001029

NOMBRE	LOS GABRIELES	Nº CATALOGO
SITUACION	C/ Echegaray 17, c/v Manuel Fernandez y Gonzalez	03970-1

DOCUMENTACION A QUE SE REFIERE EL ACUERDO DEL
 CONSEJO DE GOBIERNO DE FECHA 17.04.97.-
 MADRID, 18 de abril de 1.997
 EL SECRETARIO GENERAL TECNICO
 LA JEFA DE LA SECCION DE
 REGIMEN INTERIOR
 (P.D.F. Resolución
 de 15/04/97)

PLANTA BAJA

- 1- BAR
- 2- SALON
- 3- CUARTO DE MANOLETE
- 4- ALMACEN



Este documento fue aprobado provisionalmente por el Pleno
 del Ayuntamiento en sesión de 17 de diciembre de 1996
 Madrid, 18 de diciembre de 1996
 El Secretario General

10 ABR. 1997

DOCUMENTO INFORMADO

Fdo.: Paulino Martín Hernández
 ESCALA 1:250