



Ayuntamiento de Madrid

06 / 101

# Plan General de Ordenación Urbana

1997

DOCUMENTO DE MODIFICACION DEL PLAN GENERAL  
Exp. Nº 211/2006/02643  
PROPUESTA

Aprobado inicialmente por la Junta de Gobierno de la Ciudad de Madrid el día

31 AGO 2006

EL DIRECTOR DE LA OFICINA DEL SECRETARIO DE LA JUNTA DE GOBIERNO,

Fdo.: Jesús Espino Granada

## Análisis de la Edificación



Aprobado provisionalmente por el Pleno del Ayuntamiento el día


28 FEB 2007

EL SECRETARIO GENERAL DEL PLENO  
Federico Andrés López de la Riva Carrasco

*(Signature)*

Distrito	Barrio	Manzana
10	07	046

PROPUESTA MODIFICACION PUNTUAL PLAN GENERAL

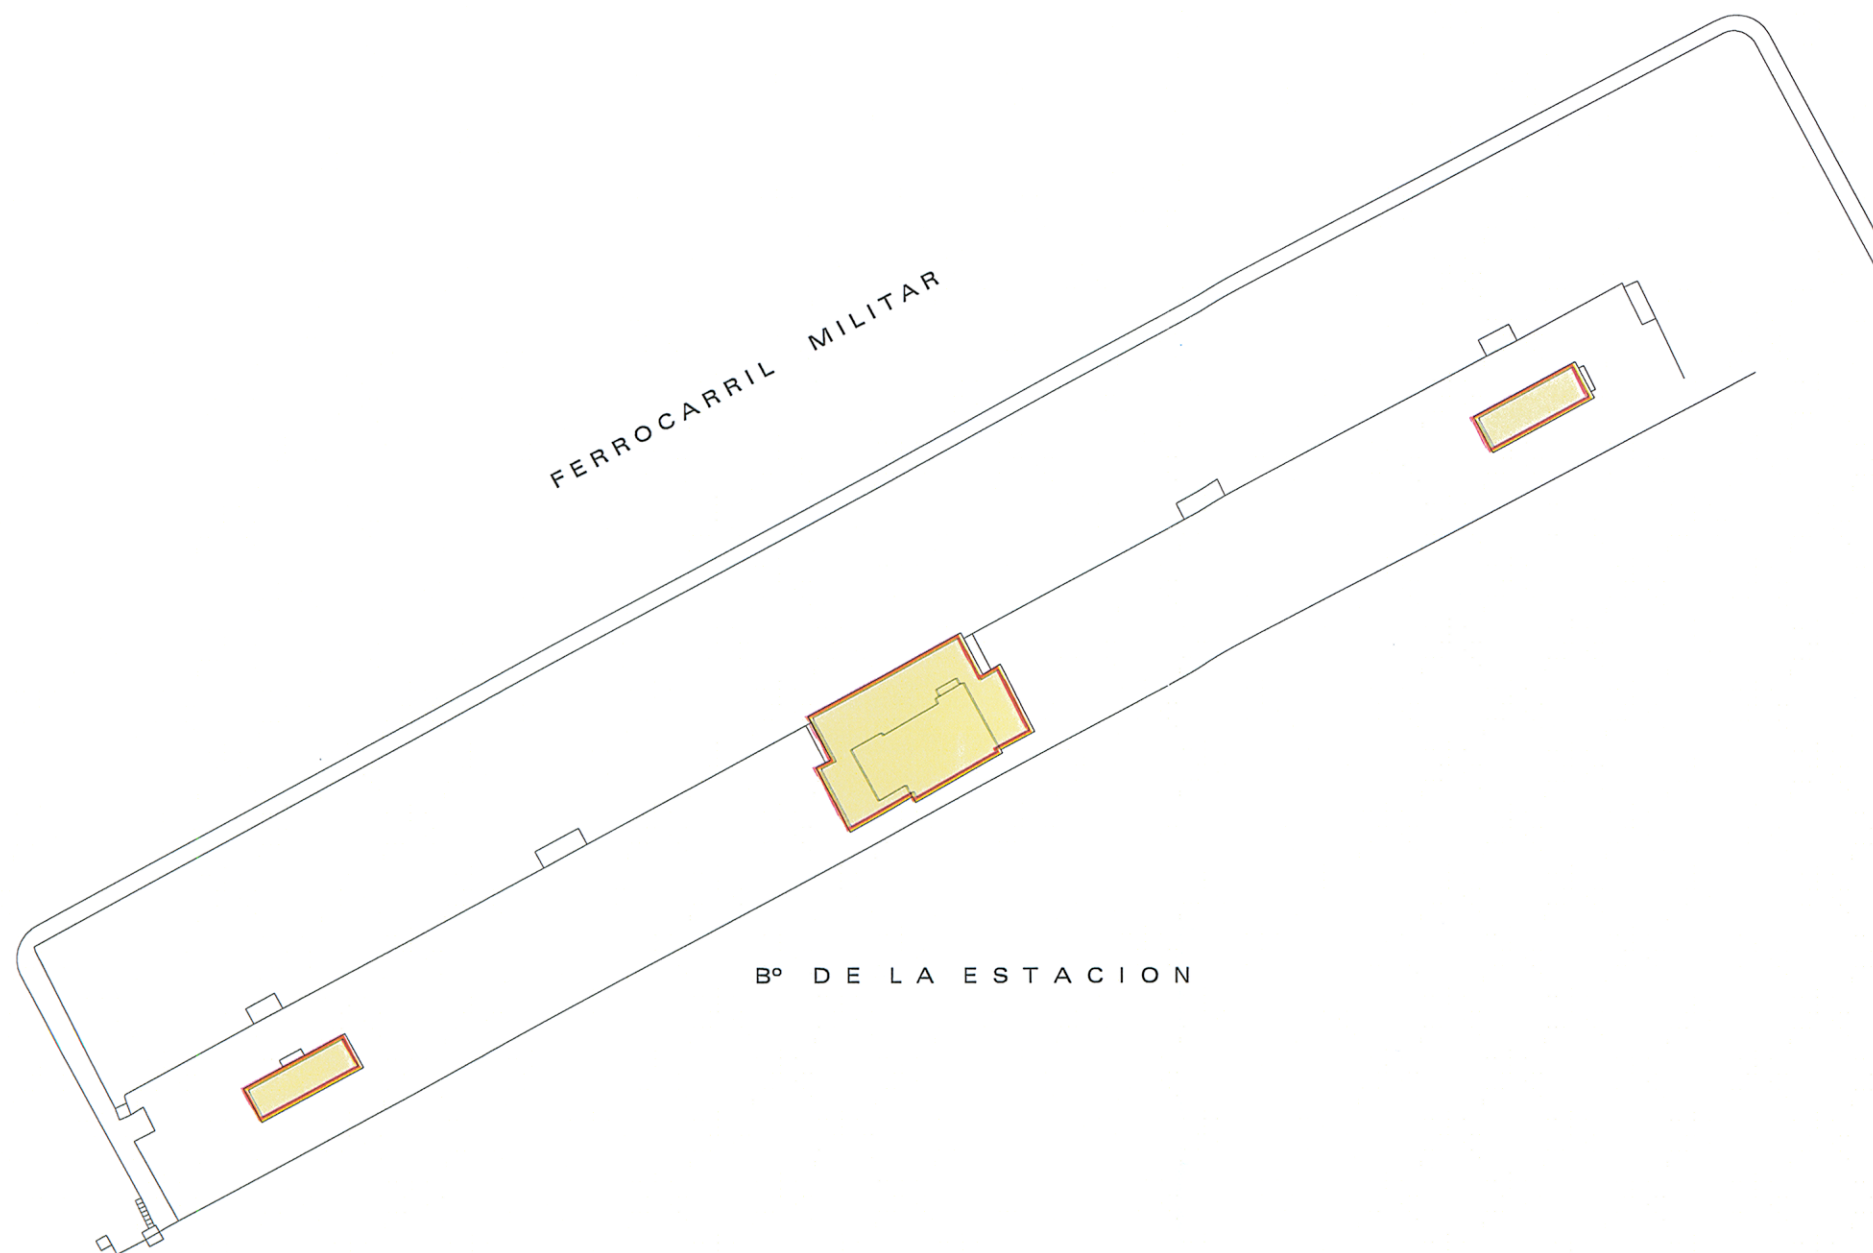

DISTRITO : 10  
BARRIO : 07  
MANZANA : 046

ESCALA : 1/1000

CONDICIONES DE PROTECCION		OTRAS CONDICIONES	
	Áreas y elementos arquitectónicos de restauración obligatoria		Edificación no protegida
	Áreas y elementos arquitectónicos protegidos		Zonas de ubicación preferente de patios
	Áreas de protección auxiliar		Jardines o espacios libres protegidos
<b>P</b>	Portales o zaguanes de restauración obligatoria		Fondo máximo para nueva planta o restructuración general